FOLHA 03 - ISOMETRICO

CAP. TOTAL 15m³

R.I. 12 m³

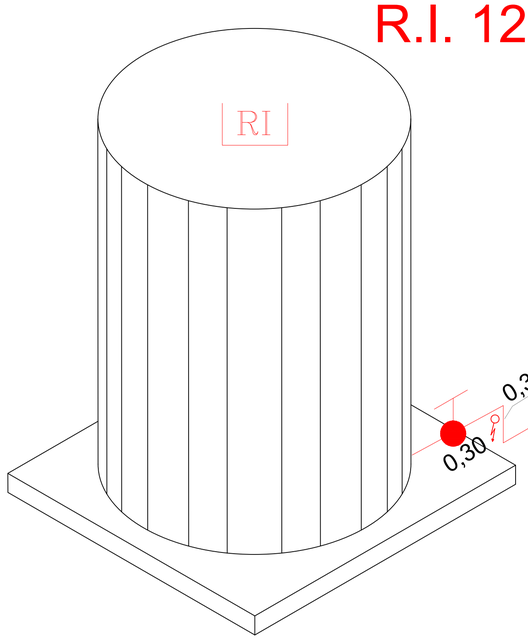

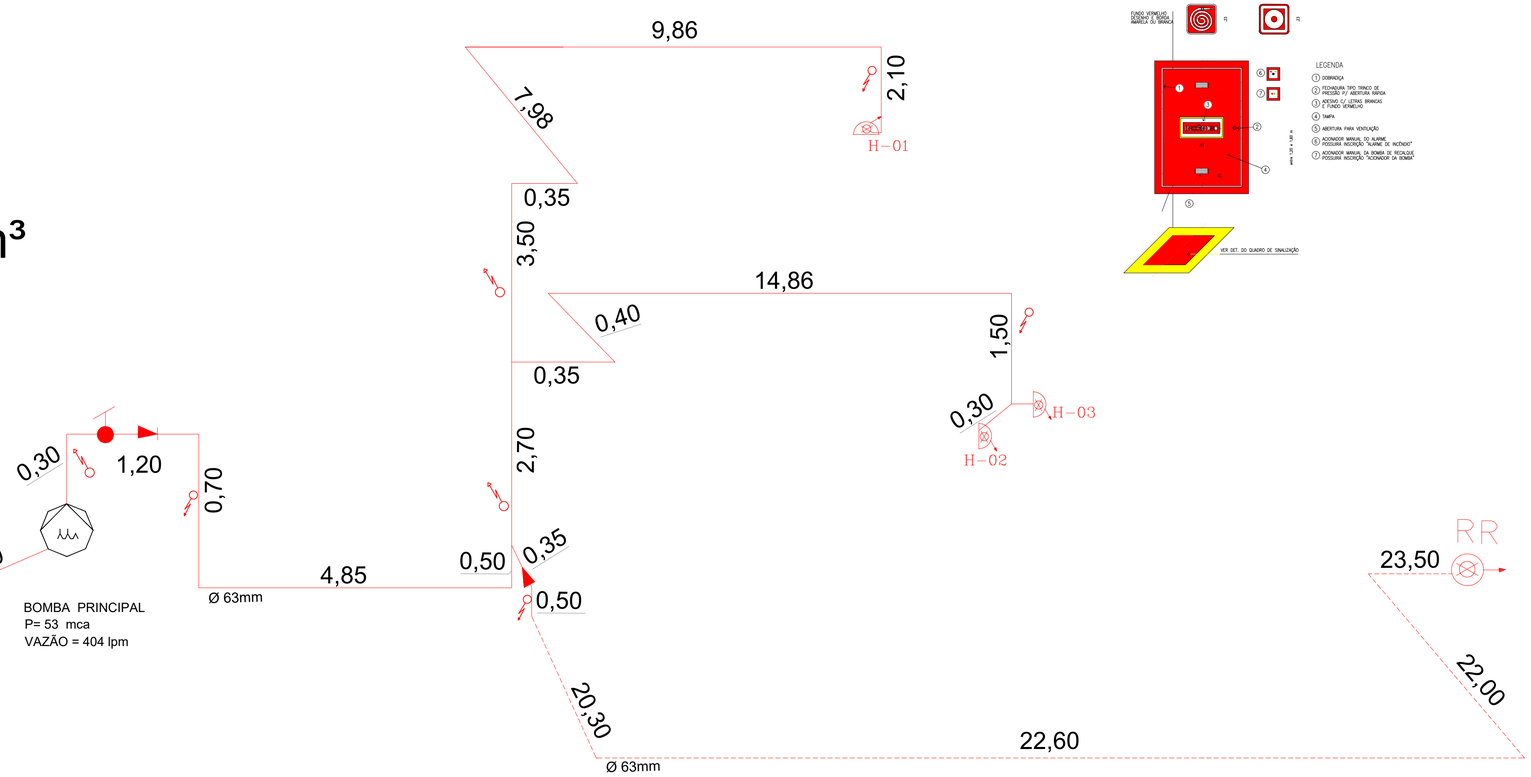

ISOMÉTRICO SEM ESCALA REDE DE HIDRANTES

SEM ESCALA

NOTA: TUBULAÇÃO ENTERRADA

A tubulação enterrada será envelopada e nos cotovelos, blocos de ancoragem (concreto), para proteção contra danos físicos.

Rede enterrada construida em pvc

NOTA:

Haverá abrigo para a bomba de incêndio de modo que a mesma fique protegida contra intemperies e danos físicos.
O local terá espaço para inspeção e manutenção da bomba.

NOTA:

Caixa de Hidrante possuirá:
01 mangueira de incêndio 30m tipo 2
01 esguicho agulheta 16mm ou regulavel
01 chave de mangueira
OBS: a mangueira deverá ficar elevada no berço, sem contato com o fundo da caixa.

DETALHE DO RECALQUE DE COLUNA

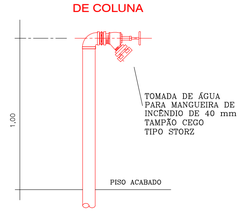

RESERVATÓRIOS 15 m³

RESERVA DE INCÊNDIO 12m³

DETALHE DO RESERVATÓRIO

SEM ESCALA

DETALHE HIDRANTE

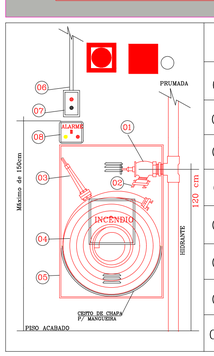

ESPECIFICAÇÕES

01	REGISTRO GLOBO DE ÂNGULO 63mm
02	ADAPTAÇÃO ENGATE RÁPIDO DE 2 .1/2" PARA 1.1/2"
03	ESGUICHO REGULÁVEL
04	MANGUEIRA DE 38mm (1.1/2") x 30m
05	CAIXA DE ABRIGO METÁLICO DE 90x60x17cm
06	ELETRODUTO METÁLICO SE APARENTE
07	BOTOEIRA LIGA DESLIGA DA BOMBA DE HIDRANTE (H1)
08	ACIONADOR "QUEBRA-VIDRO" DO ALARME (com martelinho)

ART Nº 28027230210230336

CAMARA MUNICIPAL DE PRADÓPOLIS
CNPJ: 01.926.718/0001-76

BEATRIZ AGUILAR DE SOUZA
ENG.ª CIVIL-CREA 5070574593

PROJETO TÉCNICO DE SEGURANÇA CONTRA INCÊNDIO

PLANTA BAIXA - PAV. TÉRREO - PAV. SUPERIOR - QUADRO AREAS

FOLHA 03/05

M2A
Divisão de Serviços

PROJETOS E EXECUÇÕES DE SISTEMAS PROTEÇÃO CONTRA INCENDIOS
(16) 3521 - 8188

OCUPAÇÃO:	REPARTIÇÃO PUBLICA - EDIFICAÇÃO DO PODER LEGISLATIVO
LOCAL:	Rua Sete de Setembro, nº 999 - Centro / Pradópolis - SP
PROPRIETARIO, RESP. P/ USO:	CAMARA MUNICIPAL DE PRADÓPOLIS
RESPONSAVEL TECNICO:	BEATRIZ AGUILAR DE SOUZA
ÁREA CONSTRUÍDA	: 1.163,87 m²