




# 1 FOLHA - PLANTA BAIXA

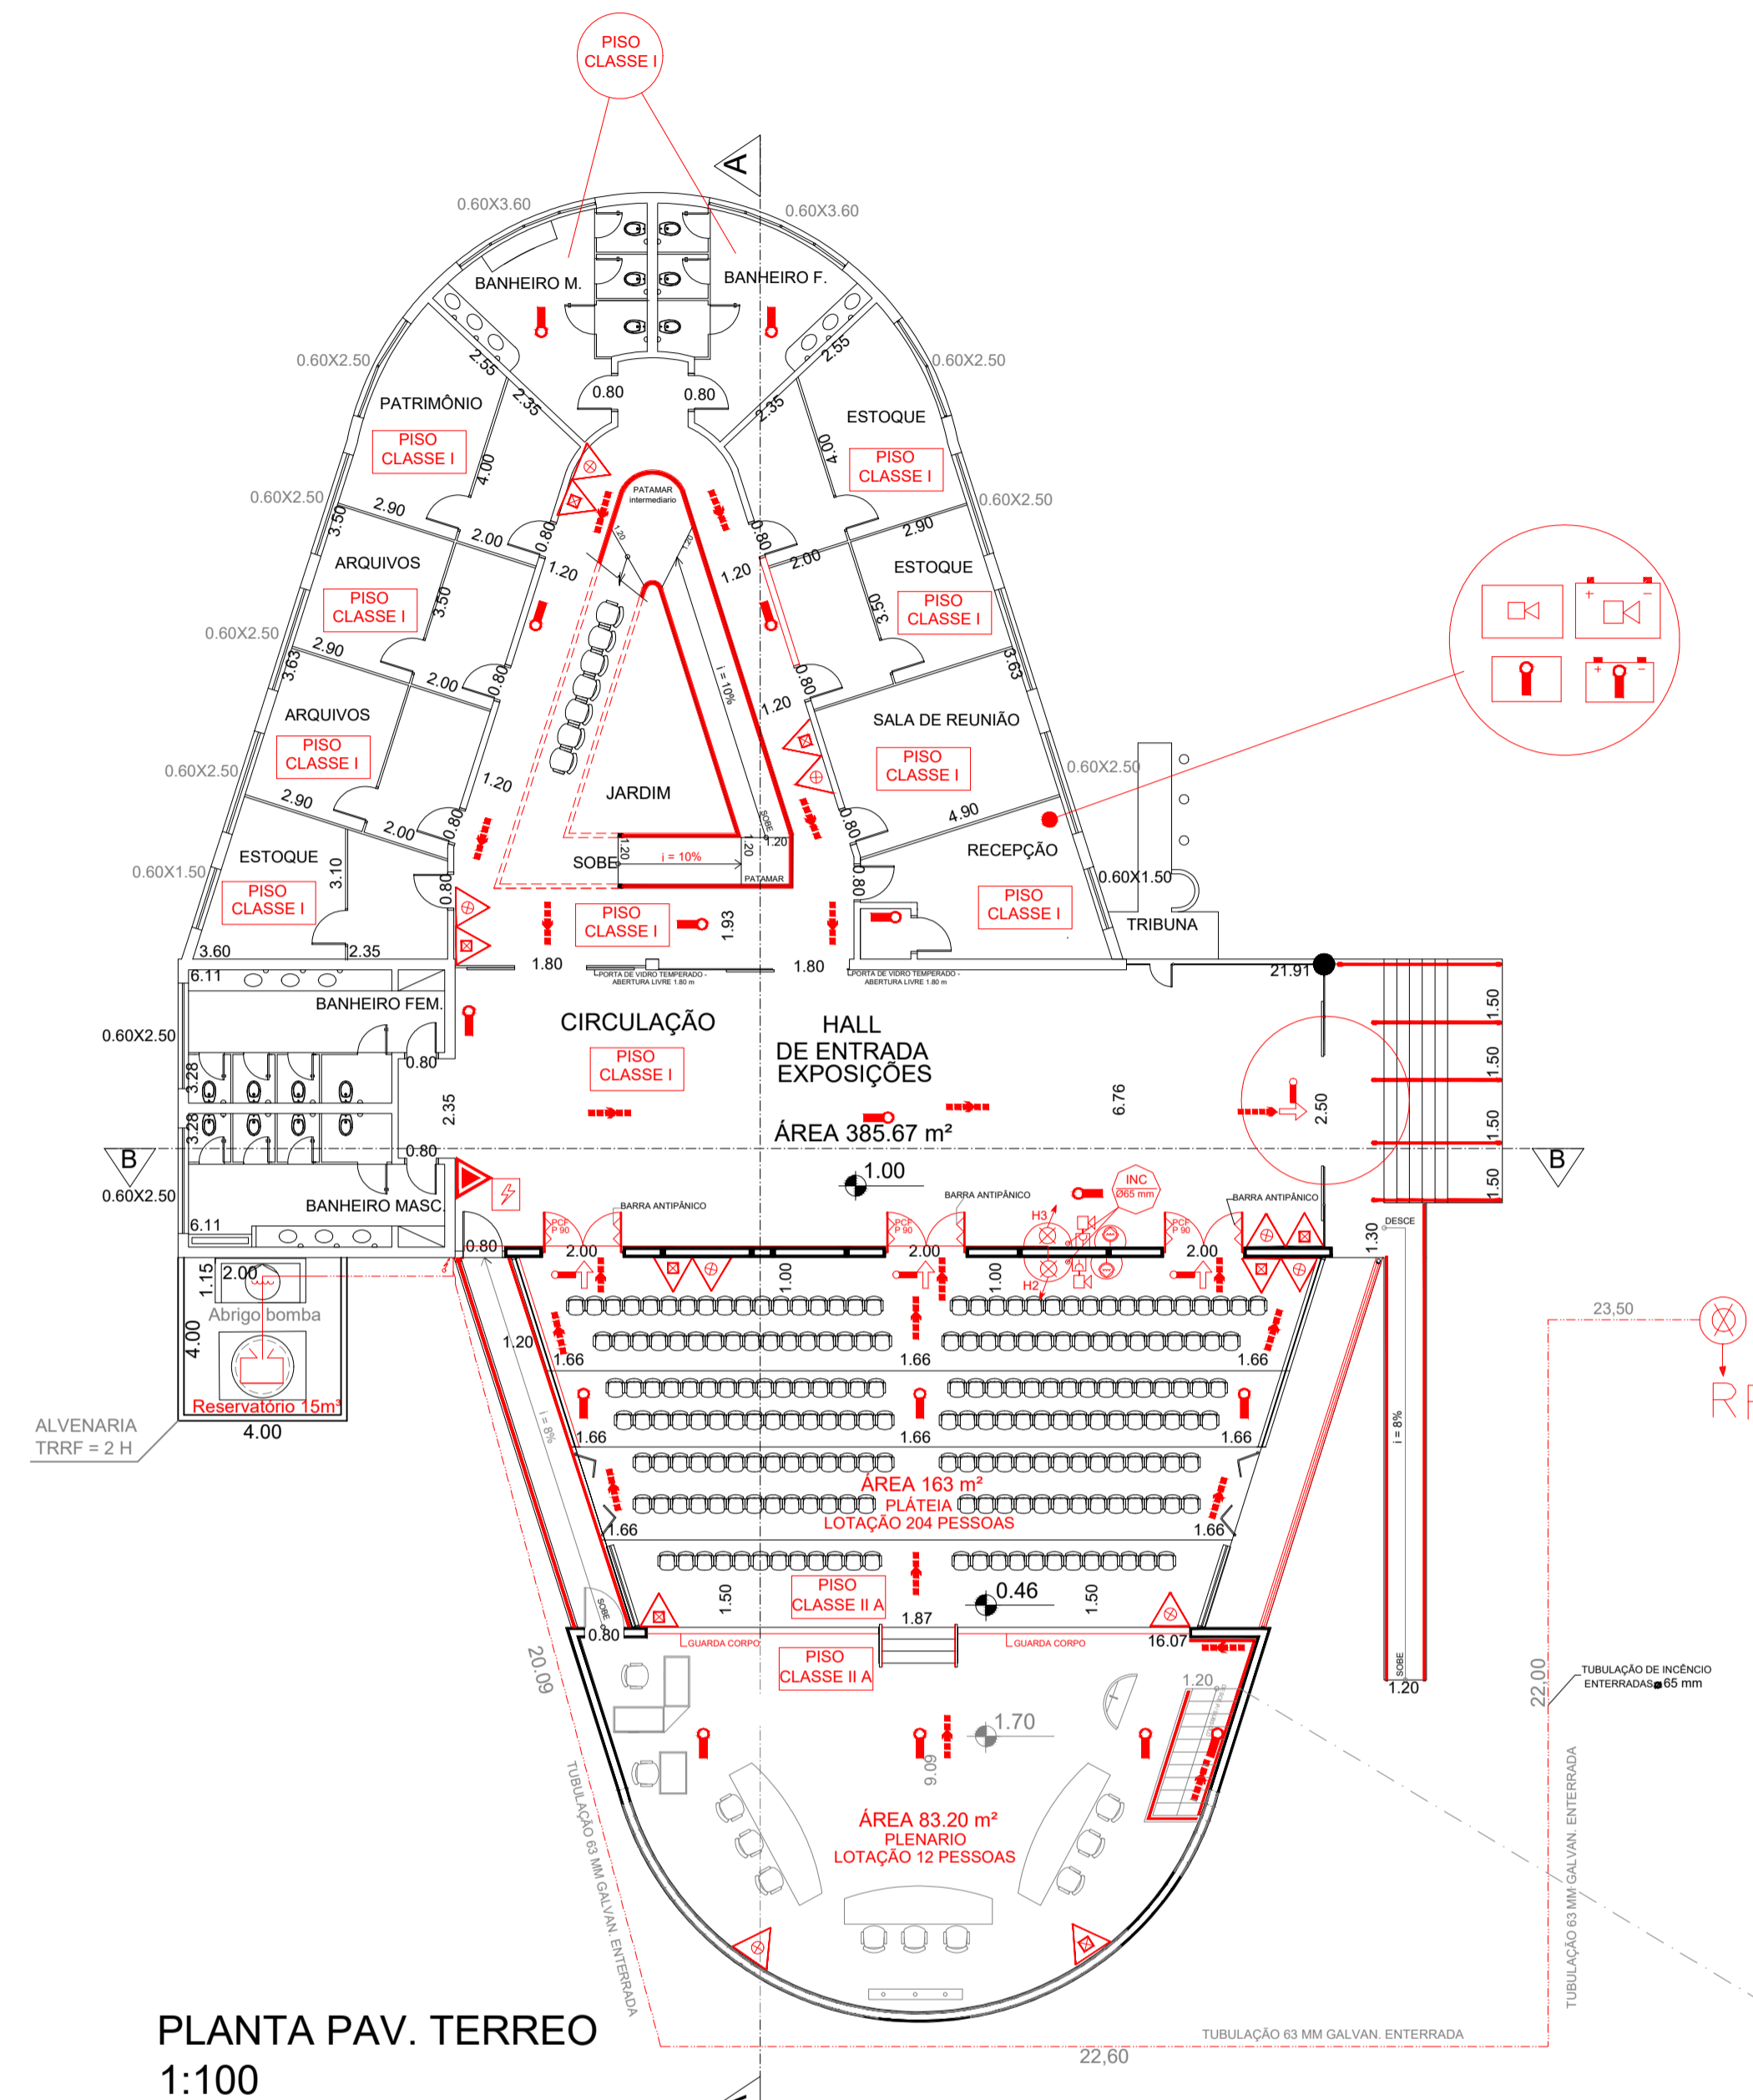


PLANTA PAV. TERREO  
1:100

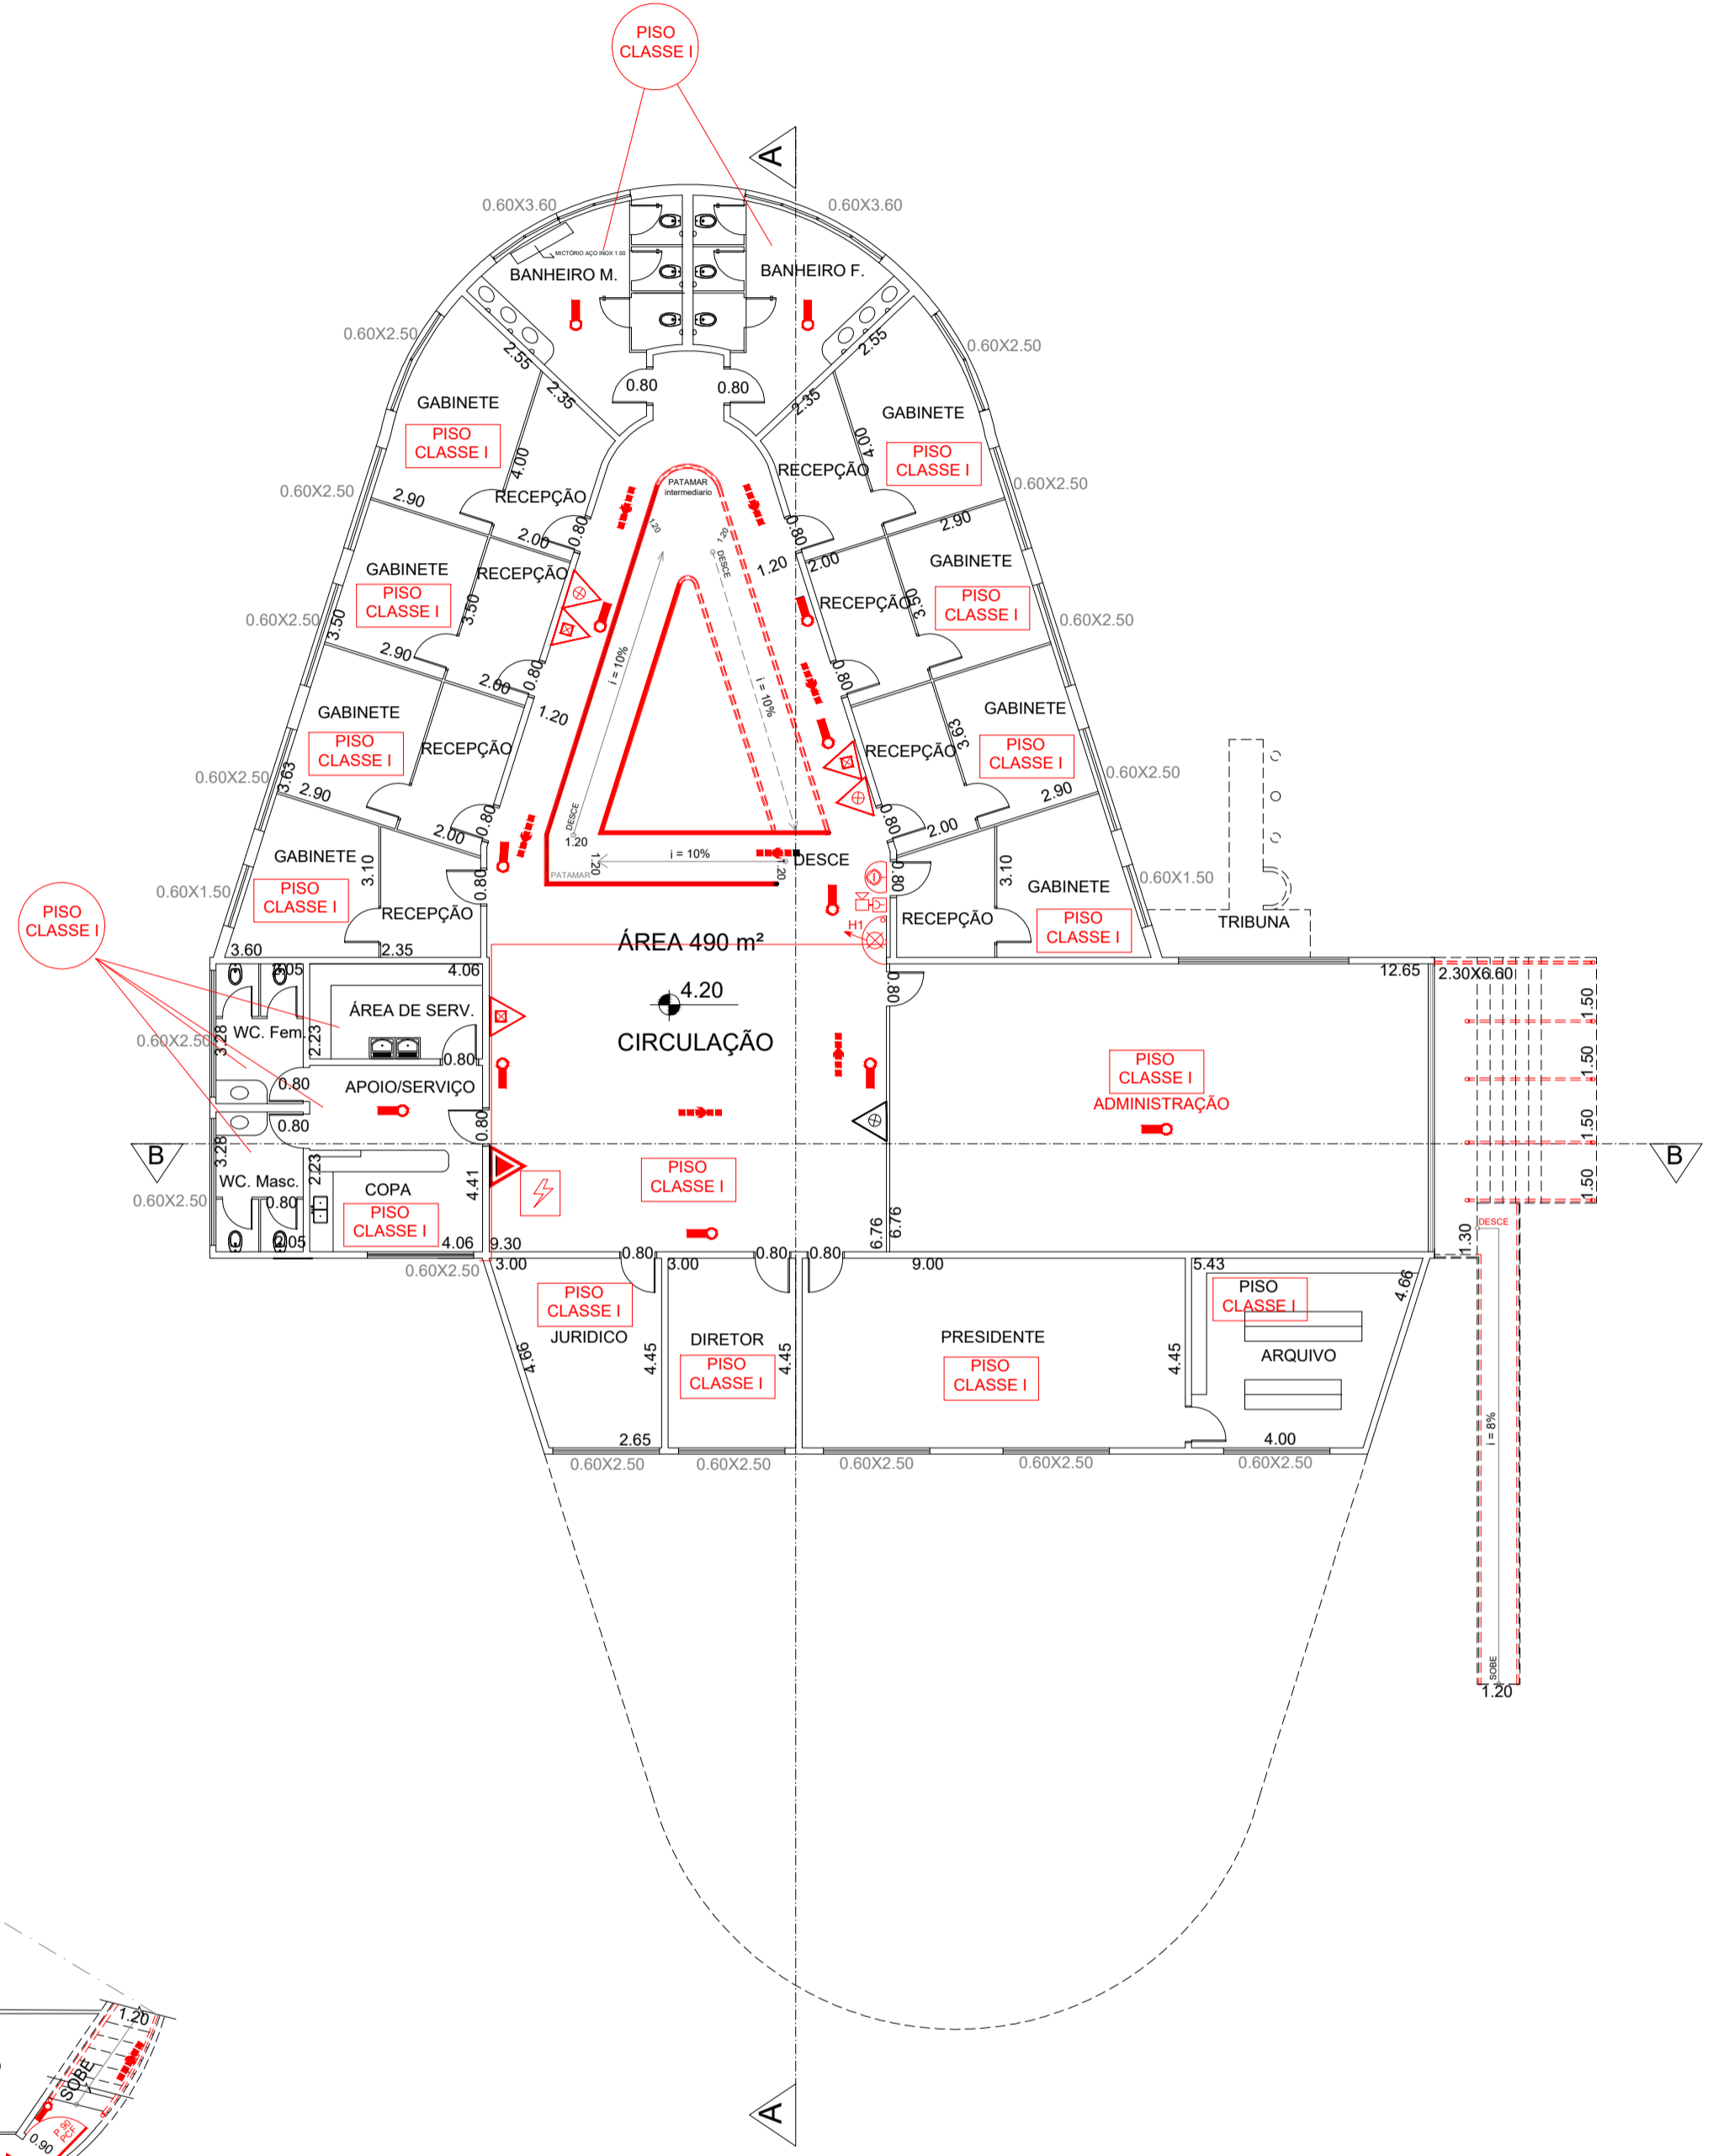

PLANTA PAV. SUPERIOR  
1:100

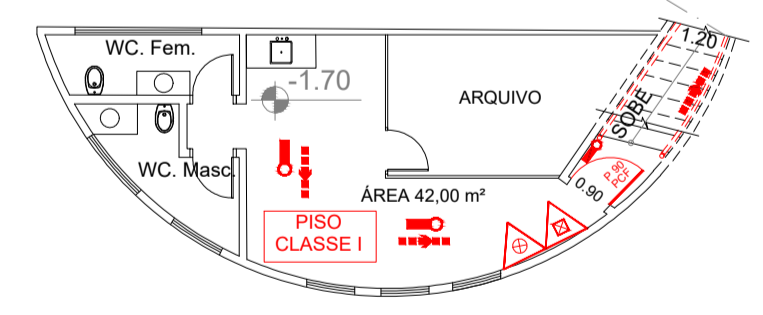

PLANTA SUBSOLO  
1:100

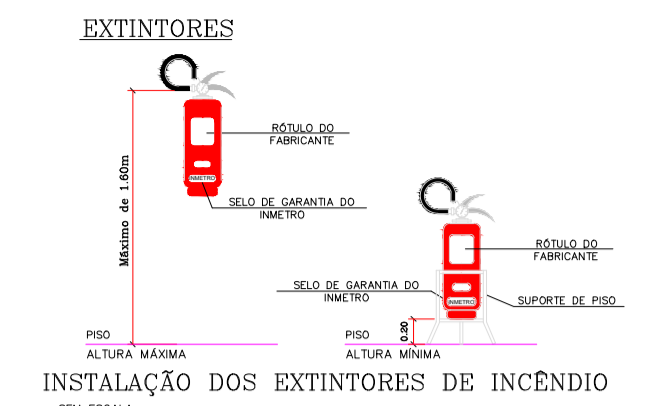

## LEGENDA

	EXTINTOR ÁGUA PRESSURIZADA DE 10 LITROS, C/ CAP. EXT. 2A		HIDRANTE SIMPLES
	EXTINTOR PÓ QUÍMICO SECO B-C C/ CAP. EXT. 20B-C		ACIONADOR DA BOMBA DE INCÊNDIO (BOTÃO TIPO LIGA/DESLIGA)
	EXTINTOR PÓ QUÍMICO SECO A-B-C C/ CAP. EXT. 2A = 20B-C		BOMBA DE INCÊNDIO
	EXTINTOR PÓ QUÍMICO SECO A-B-C C/ CAP. EXT. 2A = 20B-C		RESERVA DE INCÊNDIO
	EXTINTOR PÓ QUÍMICO SECO A-B-C C/ CAP. EXT. 2A = 20B-C		REGISTRO DE RECALQUE
	EXTINTOR PÓ QUÍMICO SECO A-B-C C/ CAP. EXT. 2A = 20B-C		TUBULAÇÃO DE AÇO GALVANIZ. ENTERRADA
	EXTINTOR PÓ QUÍMICO SECO A-B-C C/ CAP. EXT. 2A = 20B-C		TUBULAÇÃO DE AÇO GALVANIZ. APARENTE
	EXTINTOR PÓ QUÍMICO SECO A-B-C C/ CAP. EXT. 2A = 20B-C		SUBIDA DA TUBULAÇÃO
	EXTINTOR PÓ QUÍMICO SECO A-B-C C/ CAP. EXT. 2A = 20B-C		DESCIDA DA TUBULAÇÃO
	EXTINTOR PÓ QUÍMICO SECO A-B-C C/ CAP. EXT. 2A = 20B-C		DIREÇÃO DE FLUXO DA ROTA DE FUGA
	EXTINTOR PÓ QUÍMICO SECO A-B-C C/ CAP. EXT. 2A = 20B-C		SÁDIA FINAL DA ROTA DE FUGA
	EXTINTOR PÓ QUÍMICO SECO A-B-C C/ CAP. EXT. 2A = 20B-C		ENTRADA PARA O CB COMBATER O INCÊNDIO
	EXTINTOR PÓ QUÍMICO SECO A-B-C C/ CAP. EXT. 2A = 20B-C		PARDE DE COMPARTIMENTAÇÃO

## Quadro Resumo das Medidas de Segurança

ACESSO DE VIATURAS NA EDIFICAÇÃO	CONFORME A IT 06
SEGURANÇA ESTRUTURAL CONTRA INCÊNDIO	ATENDERÁ O DECRETO EST. 63.911/18 E IT 08
SÁDIA DE EMERGÊNCIA	CONFORME IT 11
EXTINTORES IT 21/2011	ÁGUA PRESSURIZADA - 2A PÓ QUÍMICO SECO BC - 20 - BC
ILUMINAÇÃO DE EMERGÊNCIA	DEBERÁ A IT 18 - BLOCOS AUTÔNOMOS/ACLARAMENTO, AUTONOMIA MÍN. 1 HORA
ALARME DE INCÊNDIO	PARAMETROS DA INST. TÉCNICA 19
HIDRANTES	ATENDERÁ OS REQUISITOS DA INSTRUÇÃO TÉCNICA 22/19
SINALIZAÇÃO DE EMERGÊNCIA	CONFORME OS PARAMETROS DA IT 20
BRIGADA DE INCÊNDIO	DE ACORDO E DIMENSIONADA CONFORME A IT 17

## CLASSIFICAÇÃO - Decreto Estadual nº 63.911/18

GRUPO	DESCRIÇÃO	DIVISÃO	DESCRIÇÃO	EXEMPLOS
H	REPARTIÇÃO PÚBLICA	H-4	CÂMARA MUNICIPAL	EDIFICAÇÕES DOS PODERES LEGISLAT.

## CARGA DE INCÊNDIO - IT - 14/19

OCUPAÇÃO/USO	DESCRIÇÃO	DIVISÃO	CARGA DE INCÊNDIO EM MJ/M2
H	REPARTIÇÃO PÚBLICA	H-4	450

## CLASSIFICAÇÃO DAS EDIFICAÇÕES E ÁREAS DE RISCO QUANTO À CARGA DE INCÊNDIO

RISCO	CARGA DE INCÊNDIO MJ/M2
MÉDIO	450

## CONTROLE MATERIAIS DE ACABAMENTO E REVESTIMENTO (IT-10/11)

PISO	acabamento	revestimento	CLASSE I,
PAREDE	acabamento <td>revestimento <td>CLASSE I,</td> </td>	revestimento <td>CLASSE I,</td>	CLASSE I,
TETO e FORRO	acabamento <td>revestimento <td>CLASSE I OU II-A</td> </td>	revestimento <td>CLASSE I OU II-A</td>	CLASSE I OU II-A

## INSTALAÇÃO ELÉTRICA E SPDA

ATENDE O DECRETO ESTADUAL 63.911/18 E IT 41/2019

### CONTROLE DE MATERIAIS DE ACABAMENTO E REVESTIMENTO (CMAR)

TETO / FORRO:	HALL, RAMPAS, ESCADAS E CIRCULAÇÃO	CLASSE I	CLASSE I, II-A
	GABINETES, ESCRITÓRIOS, RECEPÇÃO, AUDITÓRIO, ARQUIVOS E ESTOQUES	CLASSE I	CLASSE I
	BANHEIROS, ÁREA DE SERVIÇO, COPA, APOIO/SERVIÇO	CLASSE I	CLASSE I
	COBERTURA	CLASSE II-A	CLASSE II-A
PAREDE / ACABAMENTO:	HALL, RAMPAS, ESCADAS E CIRCULAÇÃO	CLASSE I	CLASSE I, II-A
	GABINETES, ESCRITÓRIOS, RECEPÇÃO, AUDITÓRIO, ARQUIVOS E ESTOQUES	CLASSE I	CLASSE I
	BANHEIROS, ÁREA DE SERVIÇO, COPA, APOIO/SERVIÇO	CLASSE I	CLASSE I
PISO:	HALL, RAMPAS, ESCADAS E CIRCULAÇÃO	CLASSE I	CLASSE I, II-A
	GABINETES, ESCRITÓRIOS, RECEPÇÃO, AUDITÓRIO, ARQUIVOS E ESTOQUES	CLASSE I	CLASSE I
	BANHEIROS, ÁREA DE SERVIÇO, COPA, APOIO/SERVIÇO	CLASSE I	CLASSE I

### QUADRO DE ÁREAS (m²)

DISCRIMINAÇÃO	ÁREA (m²)
TERRENO	2.451,00
PAV. TÉRREO	631,87
SUBSOLO	42,00
PAV. SUPERIOR	490,00
TOTAL GERAL	1.163,87

CAMARA MUNICIPAL DE PRADÓPOLIS  
CNPJ: 01.926.718/0001-76


BEATRIZ AGUILAR DE SOUZA  
ENG.ª CIVIL-CREA 5070574593

PROJETO TÉCNICO DE SEGURANÇA CONTRA INCÊNDIO  
PLANTA BAIXA - PAV. TÉRREO - PAV. SUPERIOR - QUADRO ÁREAS 01/04

**M2A**  
Divisão de Serviços

PROJETOS E EXECUÇÕES DE SISTEMAS DE PROTEÇÃO CONTRA INCÊNDIOS  
(16) 3521 - 8188

OCUPAÇÃO: REPARTIÇÃO PÚBLICA - EDIFICAÇÃO DO PODER LEGISLATIVO  
LOCAL: Rua Sete de Setembro, nº 999 - Centro / Pradópolis - SP  
PROPRIETÁRIO, RESP. P/ USO: CAMARA MUNICIPAL DE PRADÓPOLIS  
RESPONSÁVEL TÉCNICO: BEATRIZ AGUILAR DE SOUZA  
ÁREA CONSTRUÍDA: 1.163,87 m²

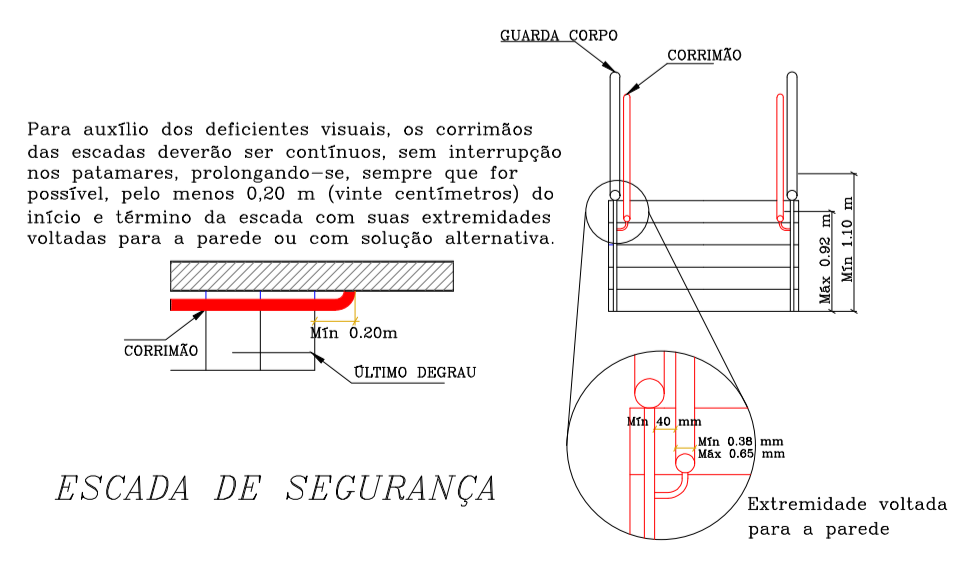

ESCALA DE SEGURANÇA