



ELEVAÇÃO PRINCIPAL

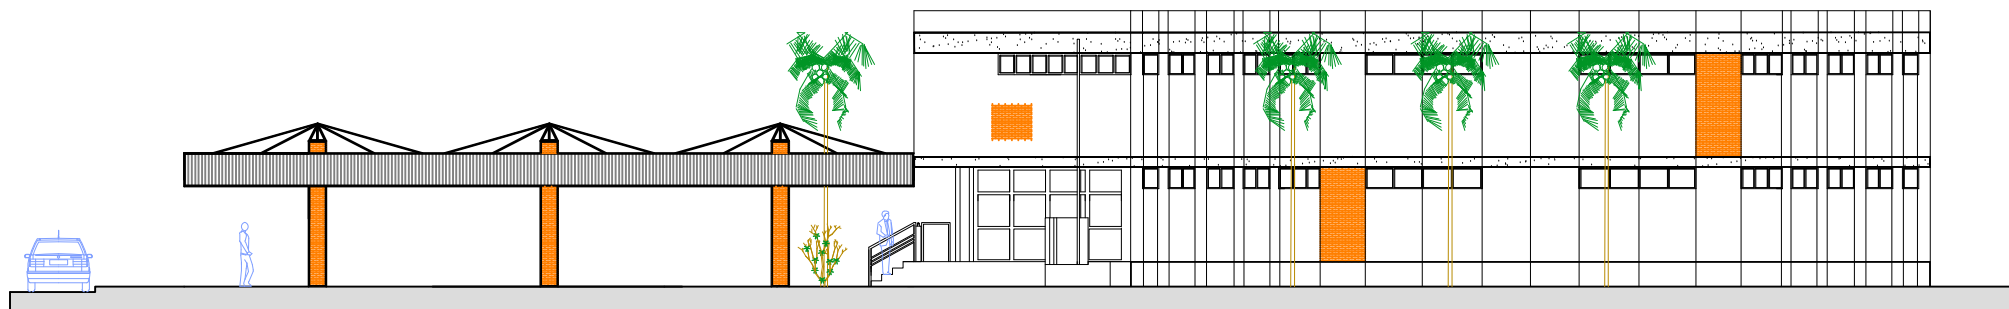

ELEVAÇÃO LATERAL DIREITA

 <b>Anderson Rossi</b> Arquiteto Rua São Antônio, 694 - Centro - Pradópolis - SP Fone: (19) 3381-1267 - Cel. (19) 9715-8111			CLIENTE <b>Câmara Municipal de Pradópolis</b>		
			ESCALA 1:50	Nº FOLHA 3/4	REV. -
PROJETADO	DATA	RUBRICA	PROJETO ARQUITETÔNICO COBERTURA DE ACESSO		
DESENHADO		Anderson			
VERIFICADO		Anderson			
APROVADO		Anderson			
REVISÃO		Anderson			