


FOLHA 02 - PLANTA BAIXA

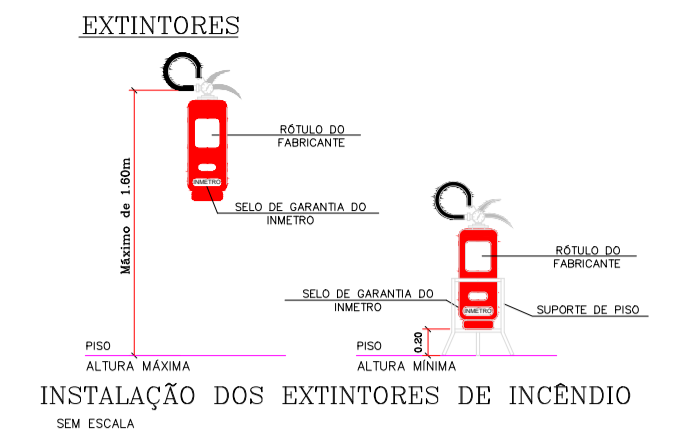

LEGENDA

	EXTINTOR ÁGUA PRESSURIZADA DE 10 LITROS, C/ CAP. EXT. 2A		HIDRANTE SIMPLES
	EXTINTOR PÓ QUÍMICO SECO B/C C/ CAP. EXT. 20B/C		ACIONADOR DA BOMBA DE INCÊNDIO (BOTOEIRA TIPO LIGA DESLIZA)
	EXTINTOR PÓ QUÍMICO SECO A/B/C C/ CAP. EXT. 2A = 20B/C		BOMBA DE INCÊNDIO
	ILUMINAÇÃO DE EMERGÊNCIA TIPO BLOCO AUTÔNOMO		RESERVA DE INCÊNDIO
	ILUMINAÇÃO DE EMERGÊNCIA TIPO BALIZAMENTO		REGISTRO DE RECALQUE ENTERRADO
	AVISADOR SONORO TIPO SIRENE		TUBULAÇÃO DE AÇO GALVANIZ. APARENTE
	CENTRAL DO ALARME E DETECÇÃO		SUBIDA DA TUBULAÇÃO
	ACIONADOR MANUAL DO ALARME		DESCIDA DA TUBULAÇÃO
	CHAVE ELÉTRICA PRINCIPAL		DIREÇÃO DE FLUXO DA ROTA DE FUGA
	CHAVE ELÉTRICA SECUNDÁRIA		SAÍDA FINAL DA ROTA DE FUGA
	CENTRAL DE GLP OU GAS NATURAL		ENTRADA PARA O CB COMBATER O INCÊNDIO
	ACESSO DE VTR. NA EDIFICAÇÃO E ÁREA DE RISCO		PAREDE DE COMPARTIMENTAÇÃO

Quadro Resumo das Medidas de Segurança

ACESSO DE VIATURAS NA EDIFICAÇÃO	CONFORME A IT 06
SEGURANÇA ESTRUTURAL CONTRA INCÊNDIO	ATENDE O DECRETO EST. 63.911/18 E IT 08
SAÍDAS DE EMERGÊNCIA	CONFORME IT 11
EXTINTORES IT 21/2011	ÁGUA PRESSURIZADA - 2A PÓ QUÍMICO SECO BC - 20 - BC
ILUMINAÇÃO DE EMERGÊNCIA	OBEDIÊNCIA A IT 18 - BLOCOS AUTÔNOMOS/ACLARAMENTO, AUTONOMIA MÍN. 1 HORA
ALARME DE INCÊNDIO	PARÂMETROS DA INST. TÉCNICA 19
HIDRANTES	ATENDE OS REQUISITOS DA INSTRUÇÃO TÉCNICA 22/19
SINALIZAÇÃO DE EMERGÊNCIA	CONFORME OS PARÂMETROS DA IT 20
BRIGADA DE INCÊNDIO	DE ACORDO E DIMENSIONADA CONFORME A IT 17

CLASSIFICAÇÃO - Decreto Estadual nº63.911/18

GRUPO	DESCRIÇÃO	DIVISÃO	DESCRIÇÃO	EXEMPLOS
H	REPARTIÇÃO PÚBLICA	H-4	CÂMARA MUNICIPAL	EDIFICAÇÕES DOS PODERES LEGISLAT.

CARGA DE INCÊNDIO - IT - 14/19

OCUPAÇÃO/USO	DESCRIÇÃO	DIVISÃO	CARGA DE INCÊNDIO EM MJ/M2
H	REPARTIÇÃO PÚBLICA	H-4	450

CLASSIFICAÇÃO DAS EDIFICAÇÕES E ÁREAS DE RISCO QUANTO A CARGA DE INCÊNDIO


RISCO	CARGA DE INCÊNDIO MJ/M2
MEIO	450

CONTROLE MATERIAIS DE ACABAMENTO E REVESTIMENTO (IT-10/11)


PISO	acabamento	revestimento	CLASSE I.
PAREDE	acabamento <td>revestimento <td>CLASSE I.</td> </td>	revestimento <td>CLASSE I.</td>	CLASSE I.
TETO e FORRO	acabamento <td>revestimento <td>CLASSE I ou II-A</td> </td>	revestimento <td>CLASSE I ou II-A</td>	CLASSE I ou II-A

INSTALAÇÃO ELÉTRICA E SPDA


ATENDE O DECRETO ESTADUAL 63.911/19 E IT 41/2019

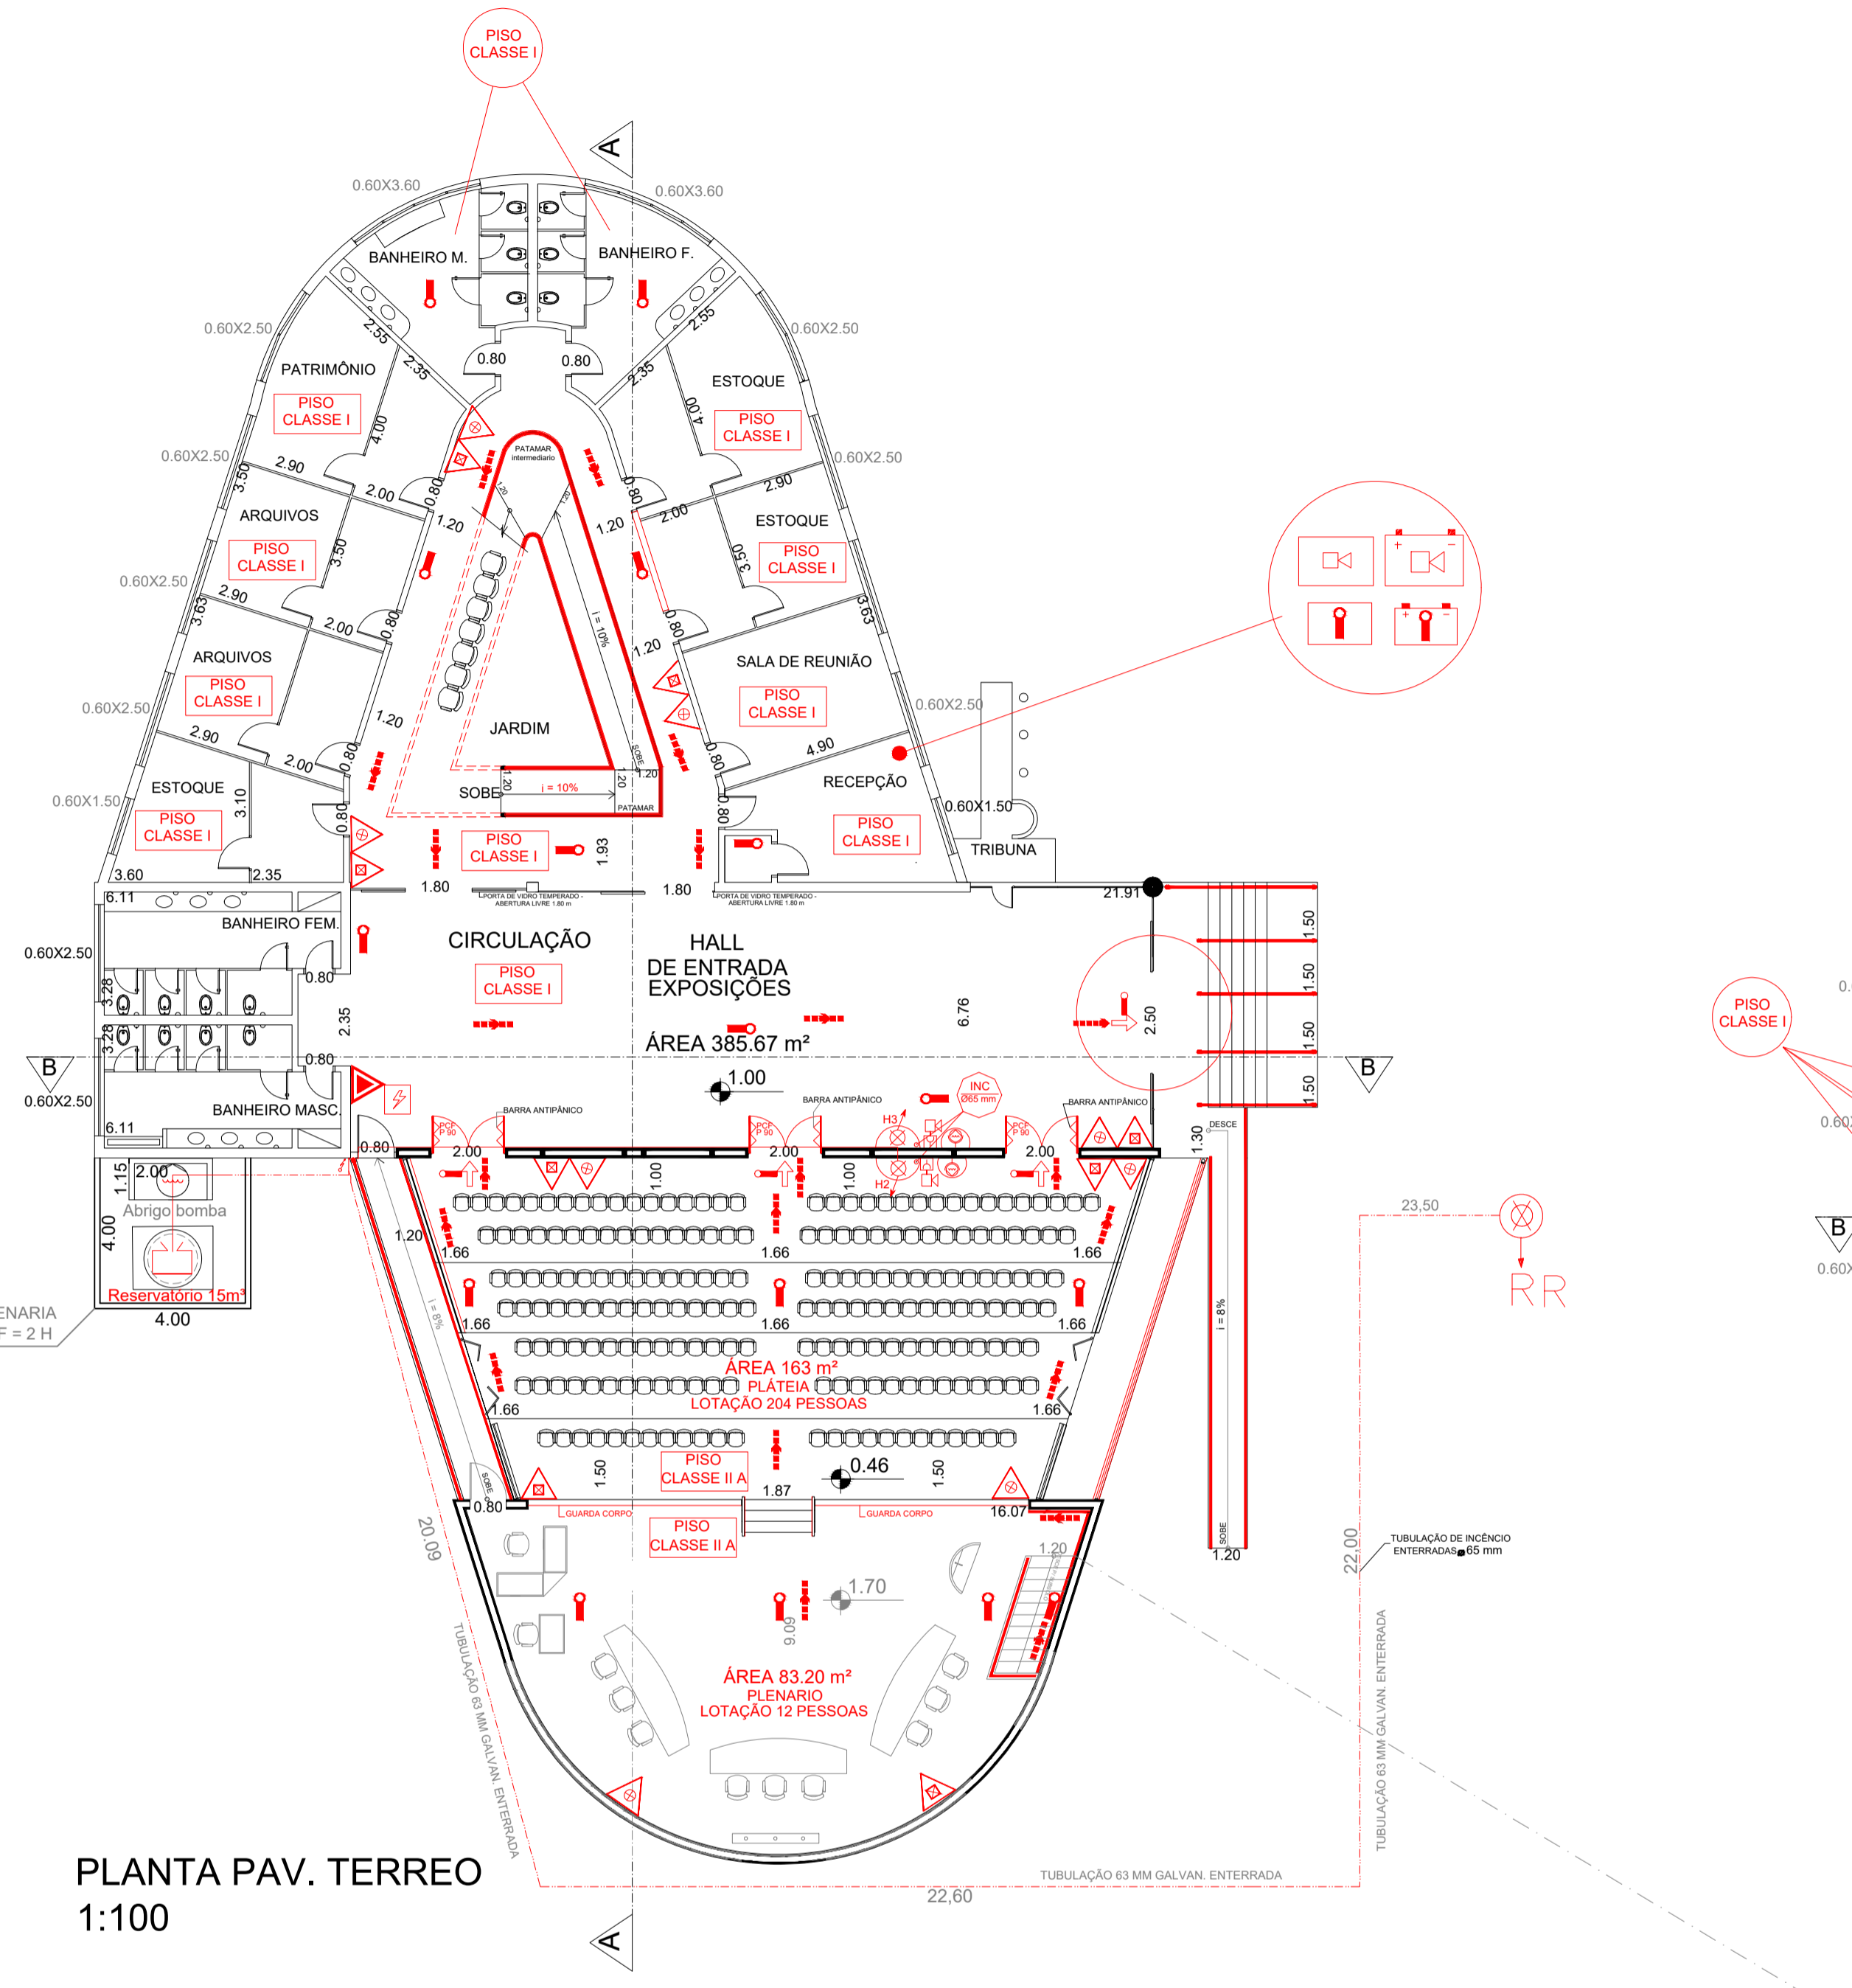


PLANTA PAV. TERREO
1:100

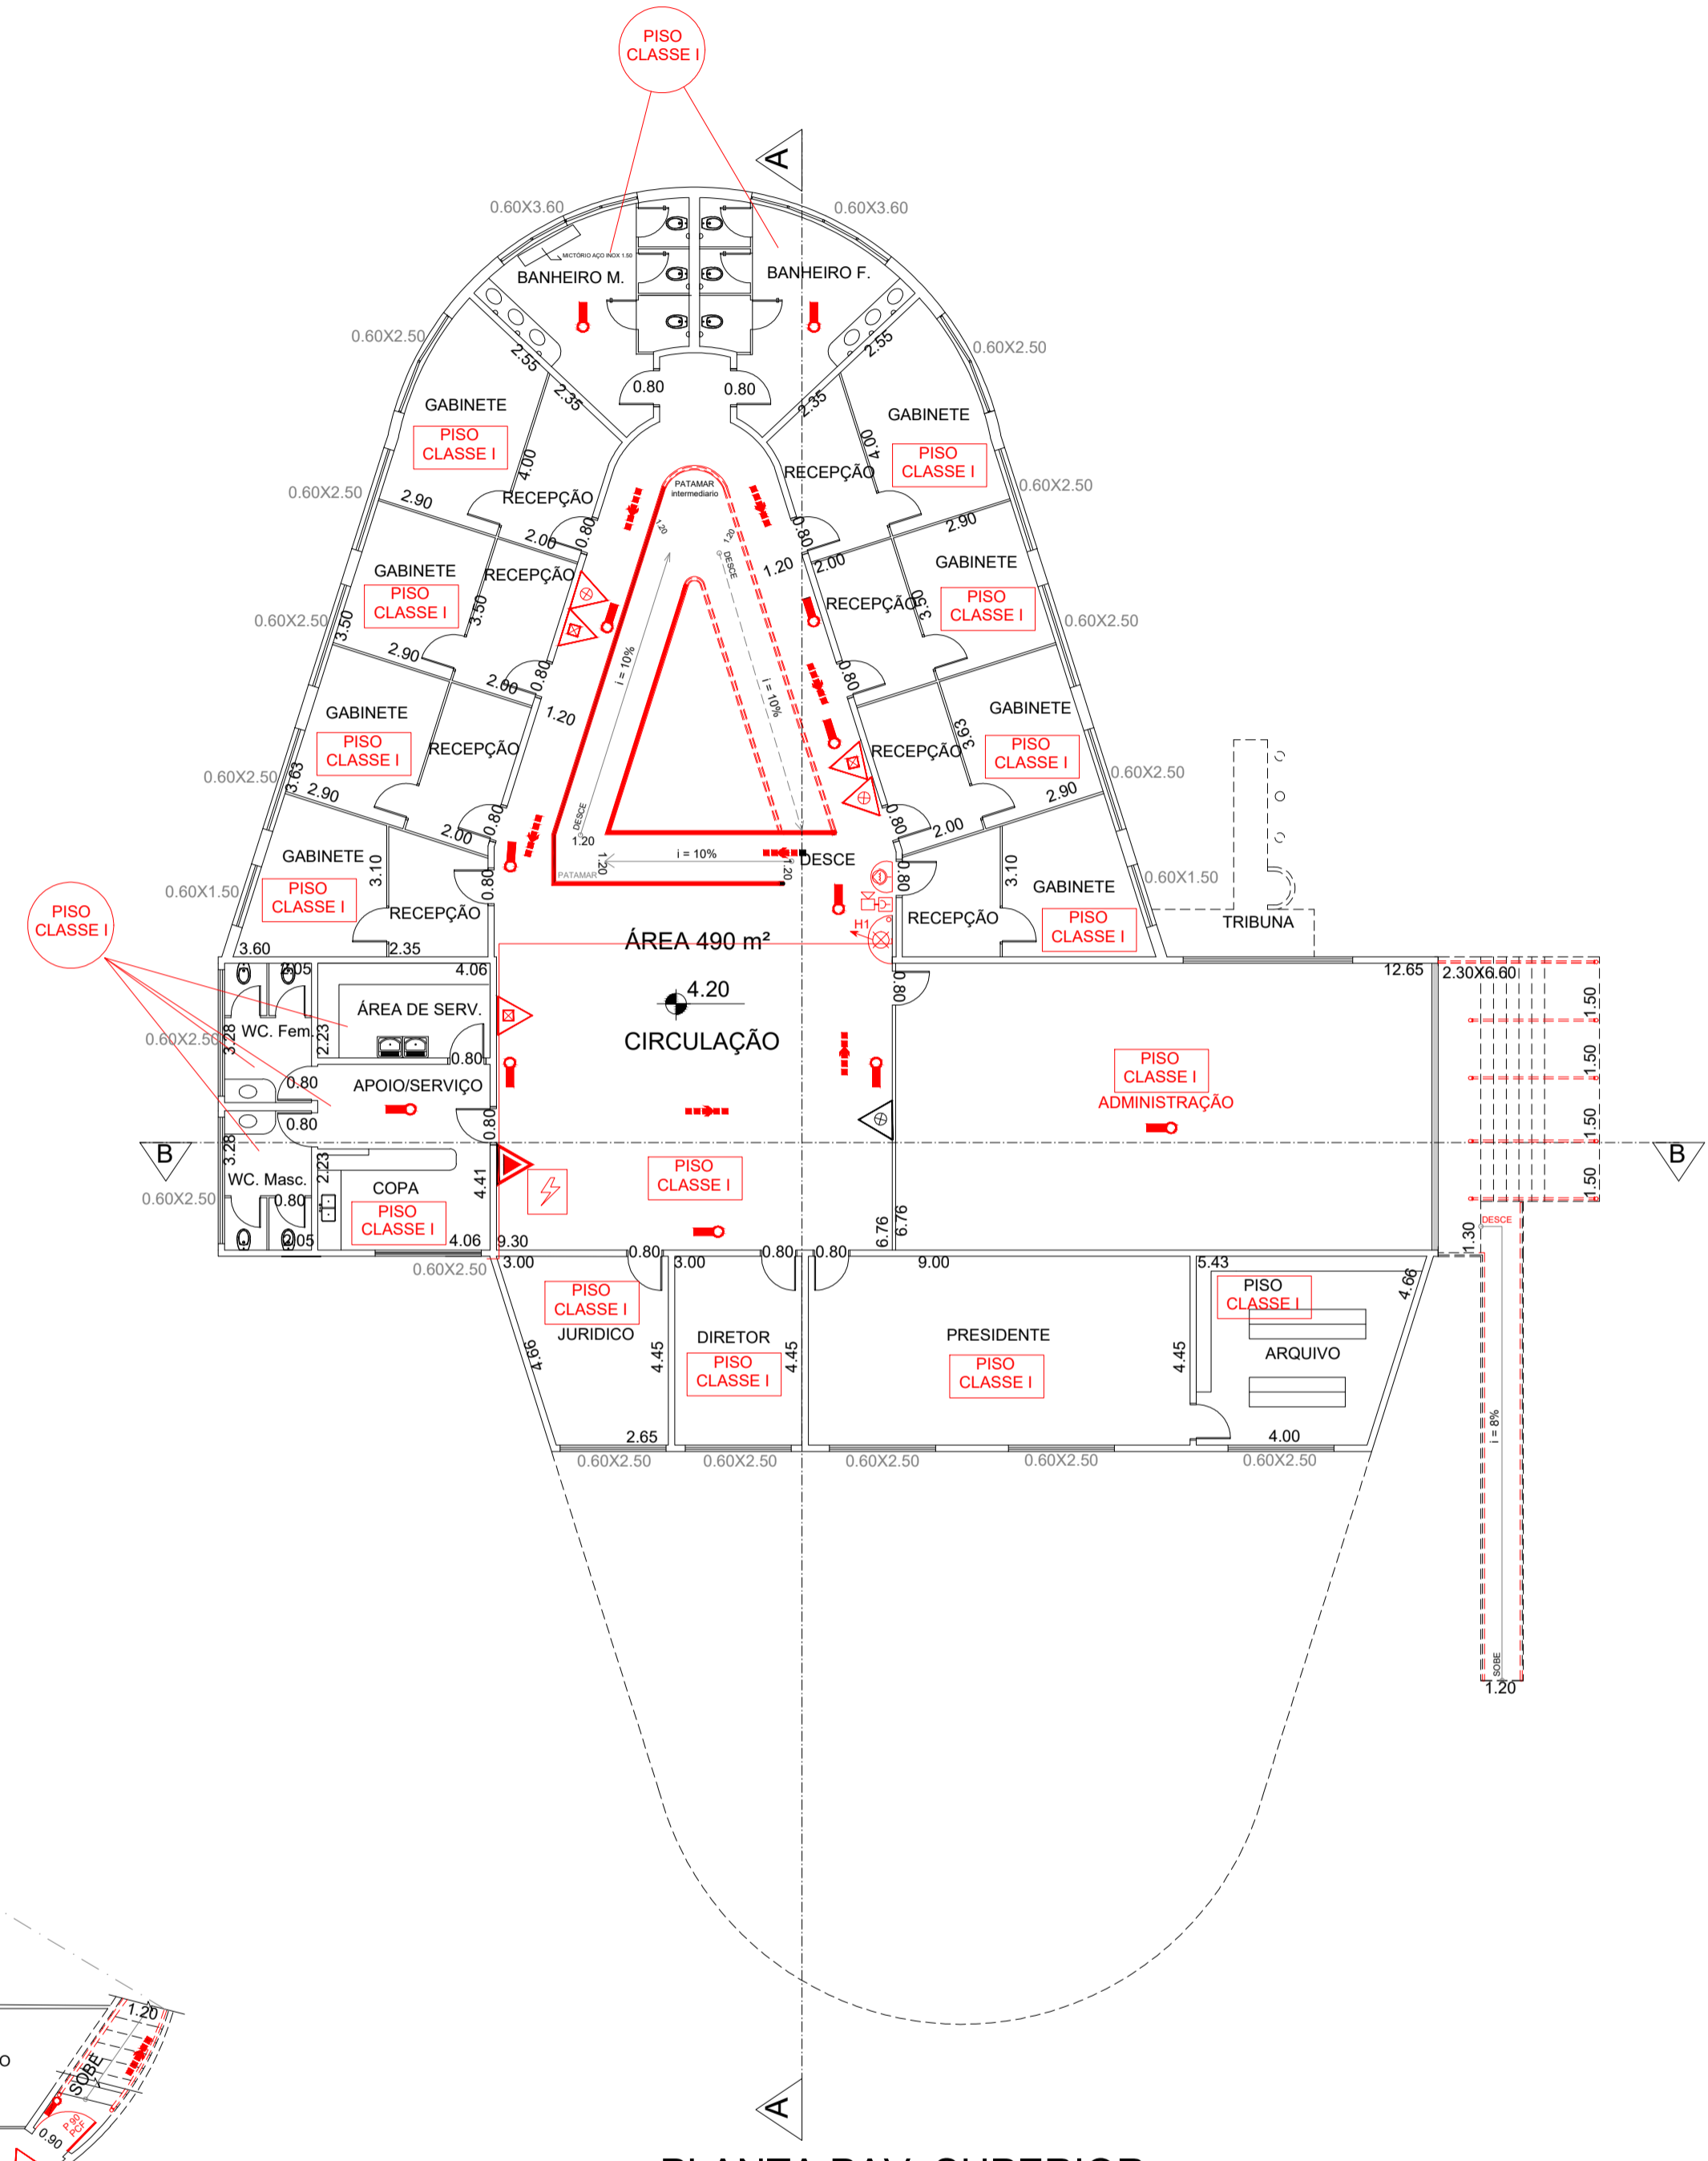

PLANTA PAV. SUPERIOR
1:100

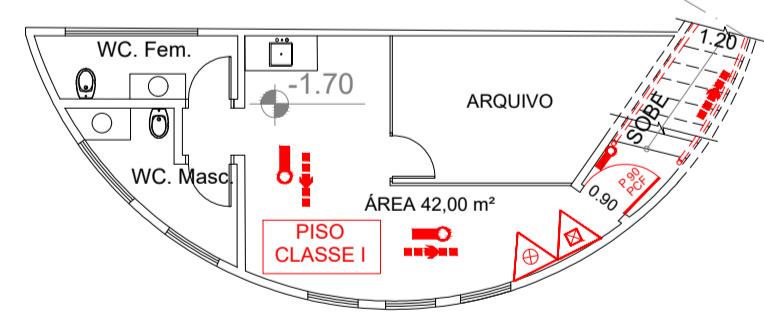

PLANTA SUBSOLO
1:100

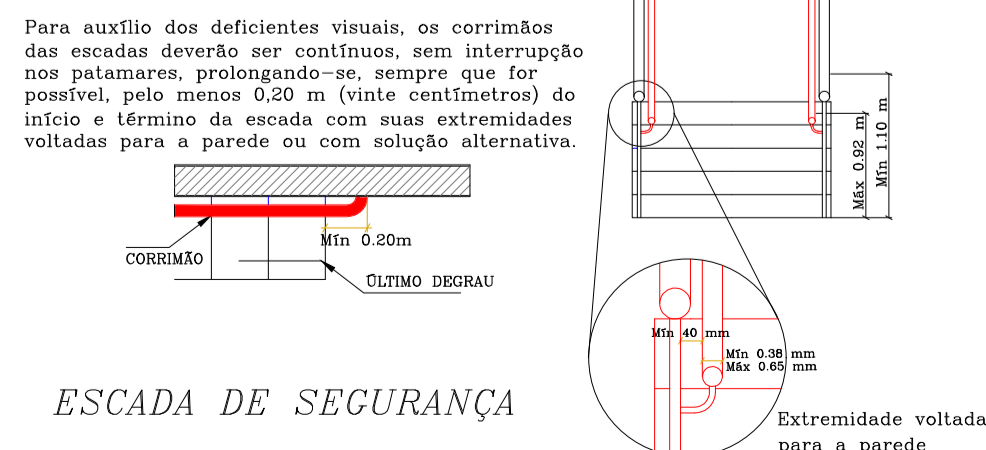

CONTROLE DE MATERIAIS DE ACABAMENTO E REVESTIMENTO (CMAR)

TETO / FORRO :	HALL, RAMPAS, ESCADAS E CIRCULAÇÃO	CLASSE I	CLASSE I, II-A
	GABINETES, ESCRITÓRIOS, RECEPÇÃO, AUDITÓRIO, ARQUIVOS E ESTOQUES	CLASSE I	CLASSE I
	BANHEIROS, ÁREA DE SERVIÇO, COPA, APOIO/SERVIÇO	CLASSE I	CLASSE I
	COBERTURA	CLASSE II-A	CLASSE II-A
PAREDE / ACABAMENTO :	HALL, RAMPAS, ESCADAS E CIRCULAÇÃO	CLASSE I	CLASSE I, II-A
	GABINETES, ESCRITÓRIOS, RECEPÇÃO, AUDITÓRIO, ARQUIVOS E ESTOQUES	CLASSE I	CLASSE I
	BANHEIROS, ÁREA DE SERVIÇO, COPA, APOIO/SERVIÇO	CLASSE I	CLASSE I
PISO :	HALL, RAMPAS, ESCADAS E CIRCULAÇÃO	CLASSE I	CLASSE I, II-A
	GABINETES, ESCRITÓRIOS, RECEPÇÃO, AUDITÓRIO, ARQUIVOS E ESTOQUES	CLASSE I	CLASSE I
	BANHEIROS, ÁREA DE SERVIÇO, COPA, APOIO/SERVIÇO	CLASSE I	CLASSE I

QUADRO DE ÁREAS (m²)

DISCRIMINAÇÃO	ÁREA (m²)
TERRENO	2.451,00
PAV. TÉRREO	631,87
SUBSOLO	42,00
PAV. SUPERIOR	490,00
TOTAL GERAL	1.163,87

CAMARA MUNICIPAL DE PRADÓPOLIS
CNPJ: 01.926.718/0001-76

BEATRIZ AGUILAR DE SOUZA
ENG.ª CIVIL-CREA 5070574593

PROJETO TÉCNICO DE SEGURANÇA CONTRA INCÊNDIO
PLANTA BAIXA - PAV. TÉRREO - PAV. SUPERIOR - QUADRO AREAS

Divisão de Serviços

PROJETOS E EXECUÇÕES DE SISTEMAS
PROTEÇÃO CONTRA INCÊNDIOS
(16) 3521 - 8188

OCUPAÇÃO: REPARTIÇÃO PÚBLICA - EDIFICAÇÃO DO PODER LEGISLATIVO

LOCAL: Rua Sete de Setembro, nº 999 - Centro / Pradópolis - SP

PROPRIETÁRIO, RESP. P/ USO: CAMARA MUNICIPAL DE PRADÓPOLIS

RESPONSÁVEL TÉCNICO: BEATRIZ AGUILAR DE SOUZA

ÁREA CONSTRUÍDA : 1.163,87 m²

FOLHA 02/05